



立面図

※使用者側より奥方向を臨む

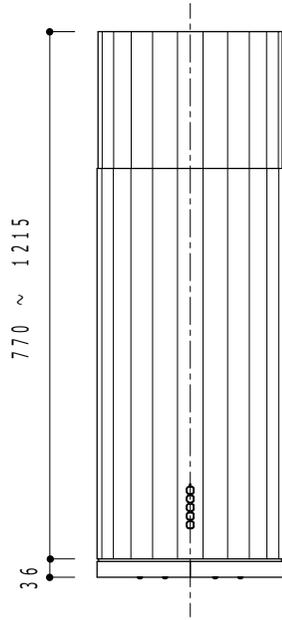



立面図

※使用者側より右側方向を臨む

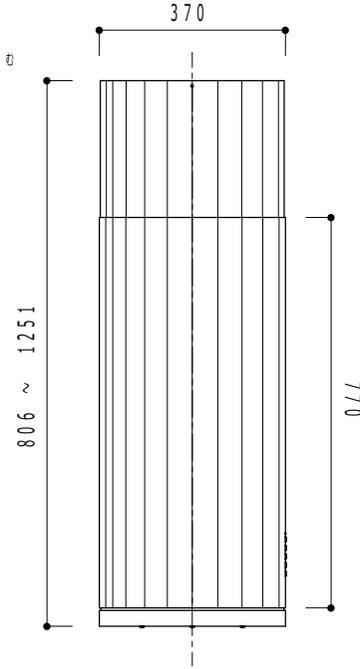

平面図

※天頂方向より見下ろす

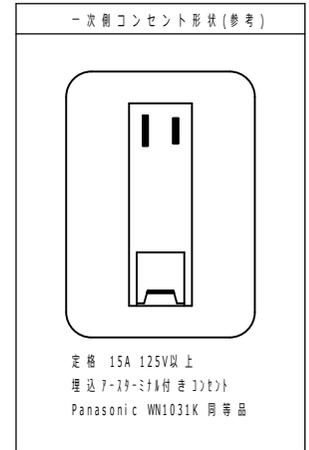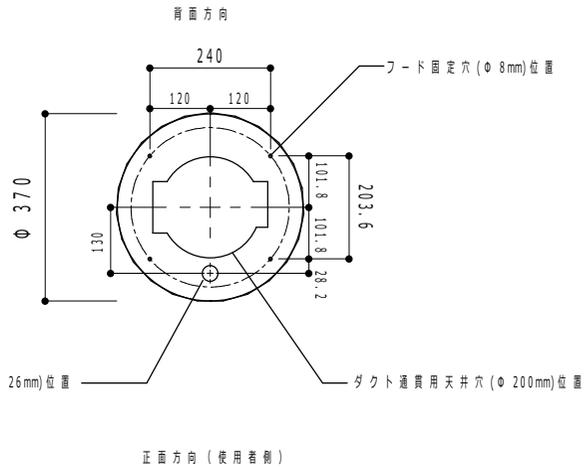

注意事項

- 一次側でご利用いただく電圧は100V 50/60Hzですが、1-0152(別売り)による230Vへの昇圧が必要です。
- 一次側のコンセントには定格15A 125V 埋込アース・シールド付きコンセントをご用意いただき、必ず1-0152のアースをとってください。
- 排気ダクトの長さは合計10mを越えることのないようにしてください。90°の曲がり一箇所が直線距離1.5mに相当します。
- 排気ダクトの径は150mmとしてください。
- 外部機器(吸気ファンなど)と連動させる為の電氣的接続は付属しておりません。
- 業務用ではありません。
- 取り付け時に電源を落とせるように専用回路を設けてください。
- 事前の予告なく仕様の変更を行うことがあります。

Speed	風量 m ³ /h		消費電力 W		騒音 (dB)		作成/更新	2021.08.18	図名	CORINTHIA ISOLA製品姿図	
	50Hz	60Hz	50Hz	60Hz	50Hz	60Hz	製品名称	CORINTHIA ISOLA			
1	3 0 0	2 8 0	1 9 0	2 0 0	5 6	5 5	電源	単相	230V 50/60Hz	縮尺	1/15 (A4)
2	4 3 0	4 1 5	2 3 0	2 3 0	6 2	6 2	プラグタイプ	付属せず			
3	5 9 0	5 7 0	2 5 5	2 7 0	6 8	6 6	コンセント形状	定格125V 15A 埋込アース・シールド付きコンセント			
Int.	7 1 0	6 9 0	2 7 0	2 8 0	7 1	7 0	ウエスタン大阪株式会社				